


BOTTENVÅNING





ÖVERVÅNING

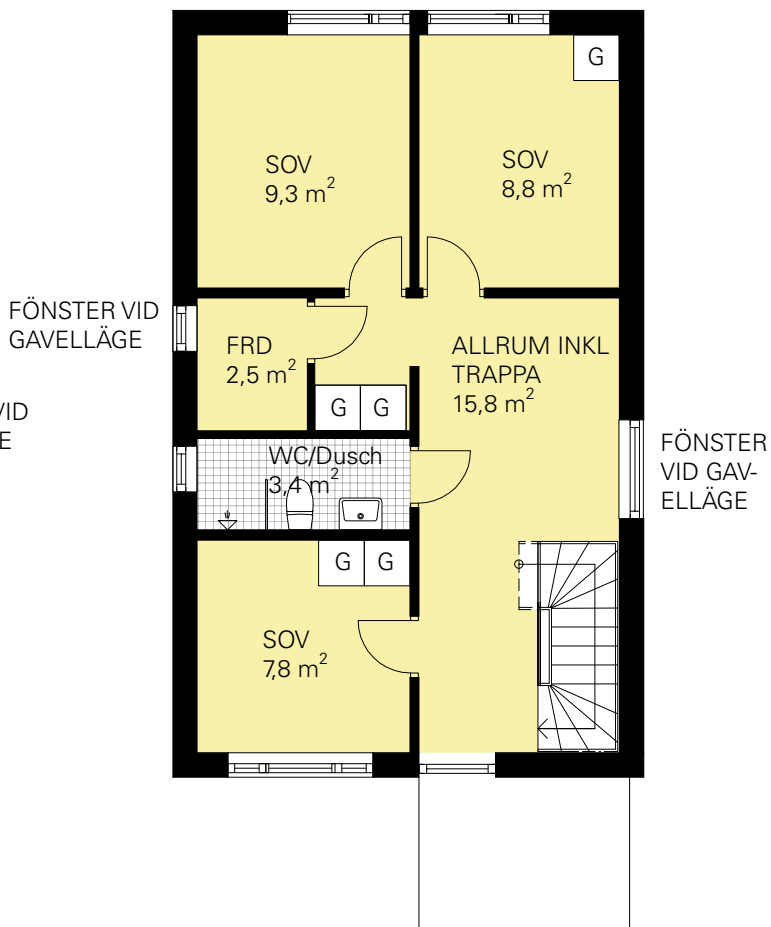


Skala 1:100

Rumshöjd ca 2,5 meter
Rumshöjd övervåning ca 2,5, allrum 3,9 meter
Rumshöjd badrum och wc ca 2,5 meter
Låg vägg hall/kök ca 1,2 meter
Bröstningshöjd fönster ca 0,7 meter
upprättad 2016-04-08
originalformat A4

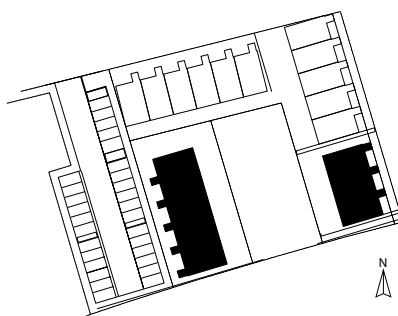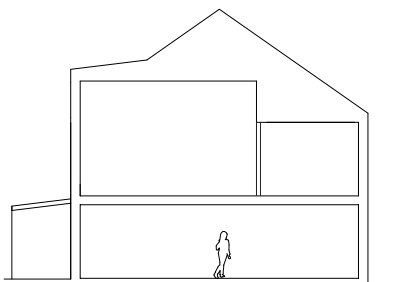

TT	Torktumlare	H	Högsåp	DM	Diskmaskin
TM	Tvättmaskin	K/S	Kyl/Sval	G	Garderob
VP	Värmepanna	F	Frys	KPH	Kapphylla

--- Alt vägg

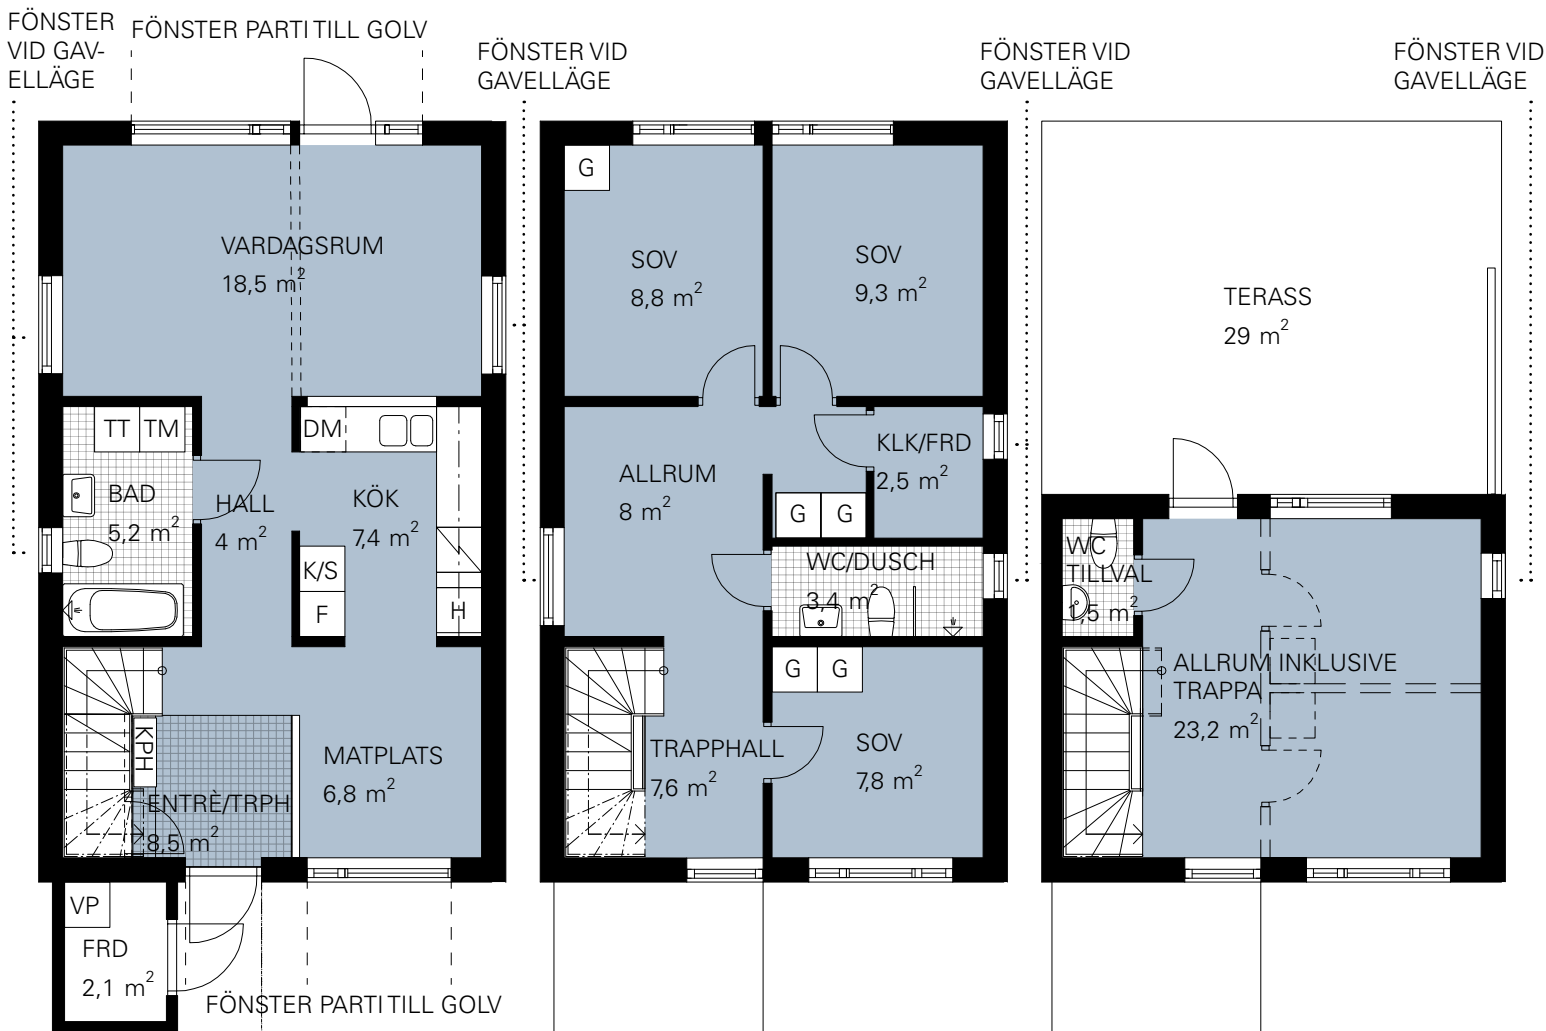

BOTTENVÅNING



VÅNING 1

VÅNING 2



Skala 1:100

Rumshöjd ca 2,5 meter
 Rumshöjd våning 1 ca 2,5 meter
 Rumshöjd våning 2 ca 2,5-3,6 meter
 Rumshöjd badrum och wc ca 2,5 meter
 Låg vägg hall/kök ca 1,2 meter
 Bröstningshöjd fönster ca 0,7 meter
 upprättad 2016-04-08
 originaformat A4

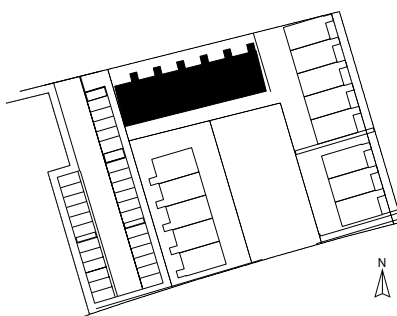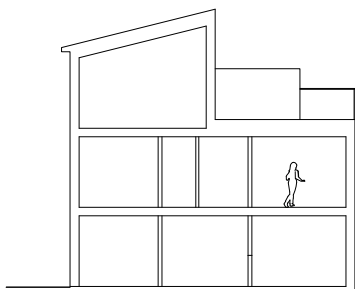

TT	Torktumlare	H	Högsåp	DM	Diskmaskin	---	Alt vägg
TM	Tvättmaskin	K/S	Kyl/Sval	G	Garderob		
VP	Värmepanna	F	Frys	KPH	Kapphylla		




FÖNSTER
VID GAV-
ELLÄGE


FÖNSTERPARTI TILL GOLV

FÖNSTER VID
GAVELLÄGE


FÖNSTER VID
GAVELLÄGE

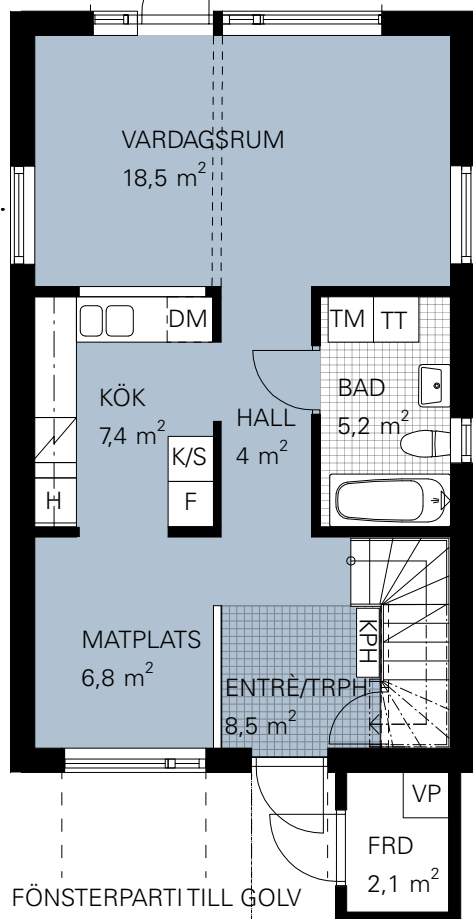



BOTTENVÅNING

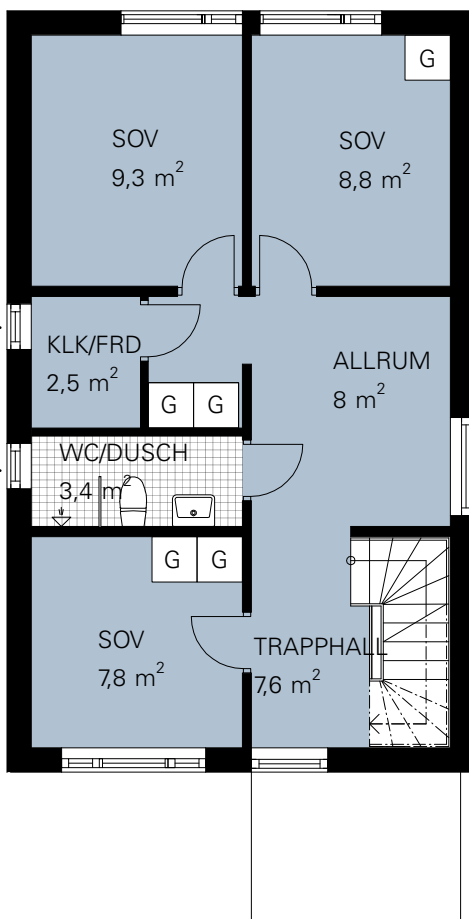

VÅNING 1

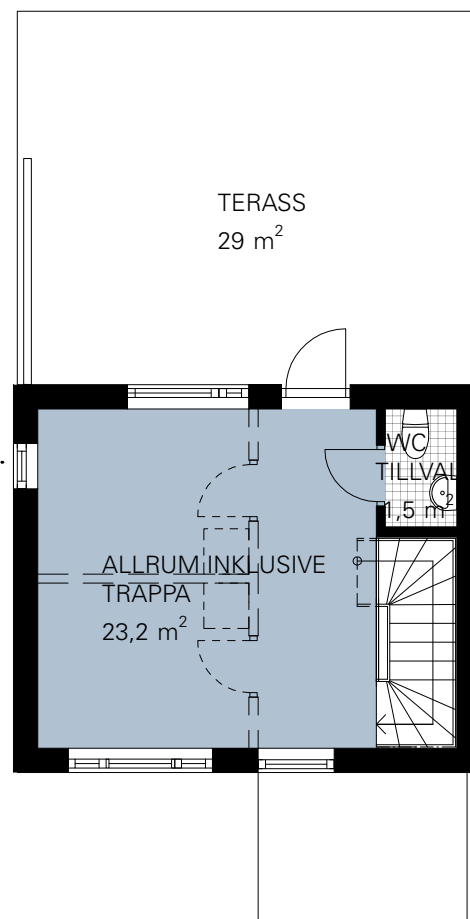

VÅNING 2

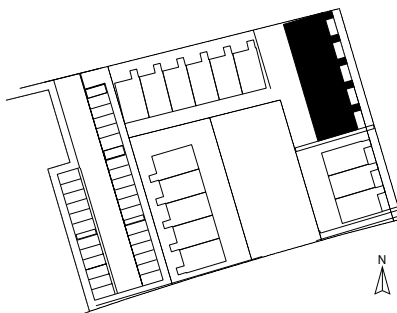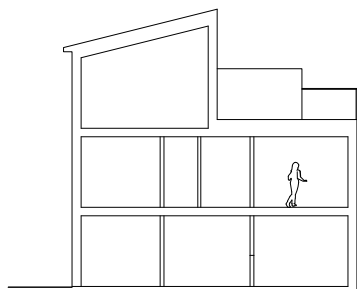

Skala 1:100

Rumshöjd ca 2,5 meter
Rumshöjd våning 1 ca 2,5 meter
Rumshöjd våning 2 ca 2,5-3,6 meter
Rumshöjd badrum och wc ca 2,5 meter
Låg vägg hall/kök ca 1,2 meter
Bröstningshöjd fönster ca 0,7 meter
upprättad 2016-04-08
originalformat A4

TT	Torktumlare	H	Högsåp	DM	Diskmaskin	---	Alt vägg
TM	Tvättmaskin	K/S	Kyl/Sval	G	Garderob		
VP	Värmepanna	F	Frys	KPH	Kapphylla		