


TEATERGATAN

LGH 4
2 RoK
ca 52 kvm

LGH 3
2 RoK
ca 60 kvm

LGH 2
1 RoK
ca 53 kvm

LGH 1
1 RoK
ca 38 kvm

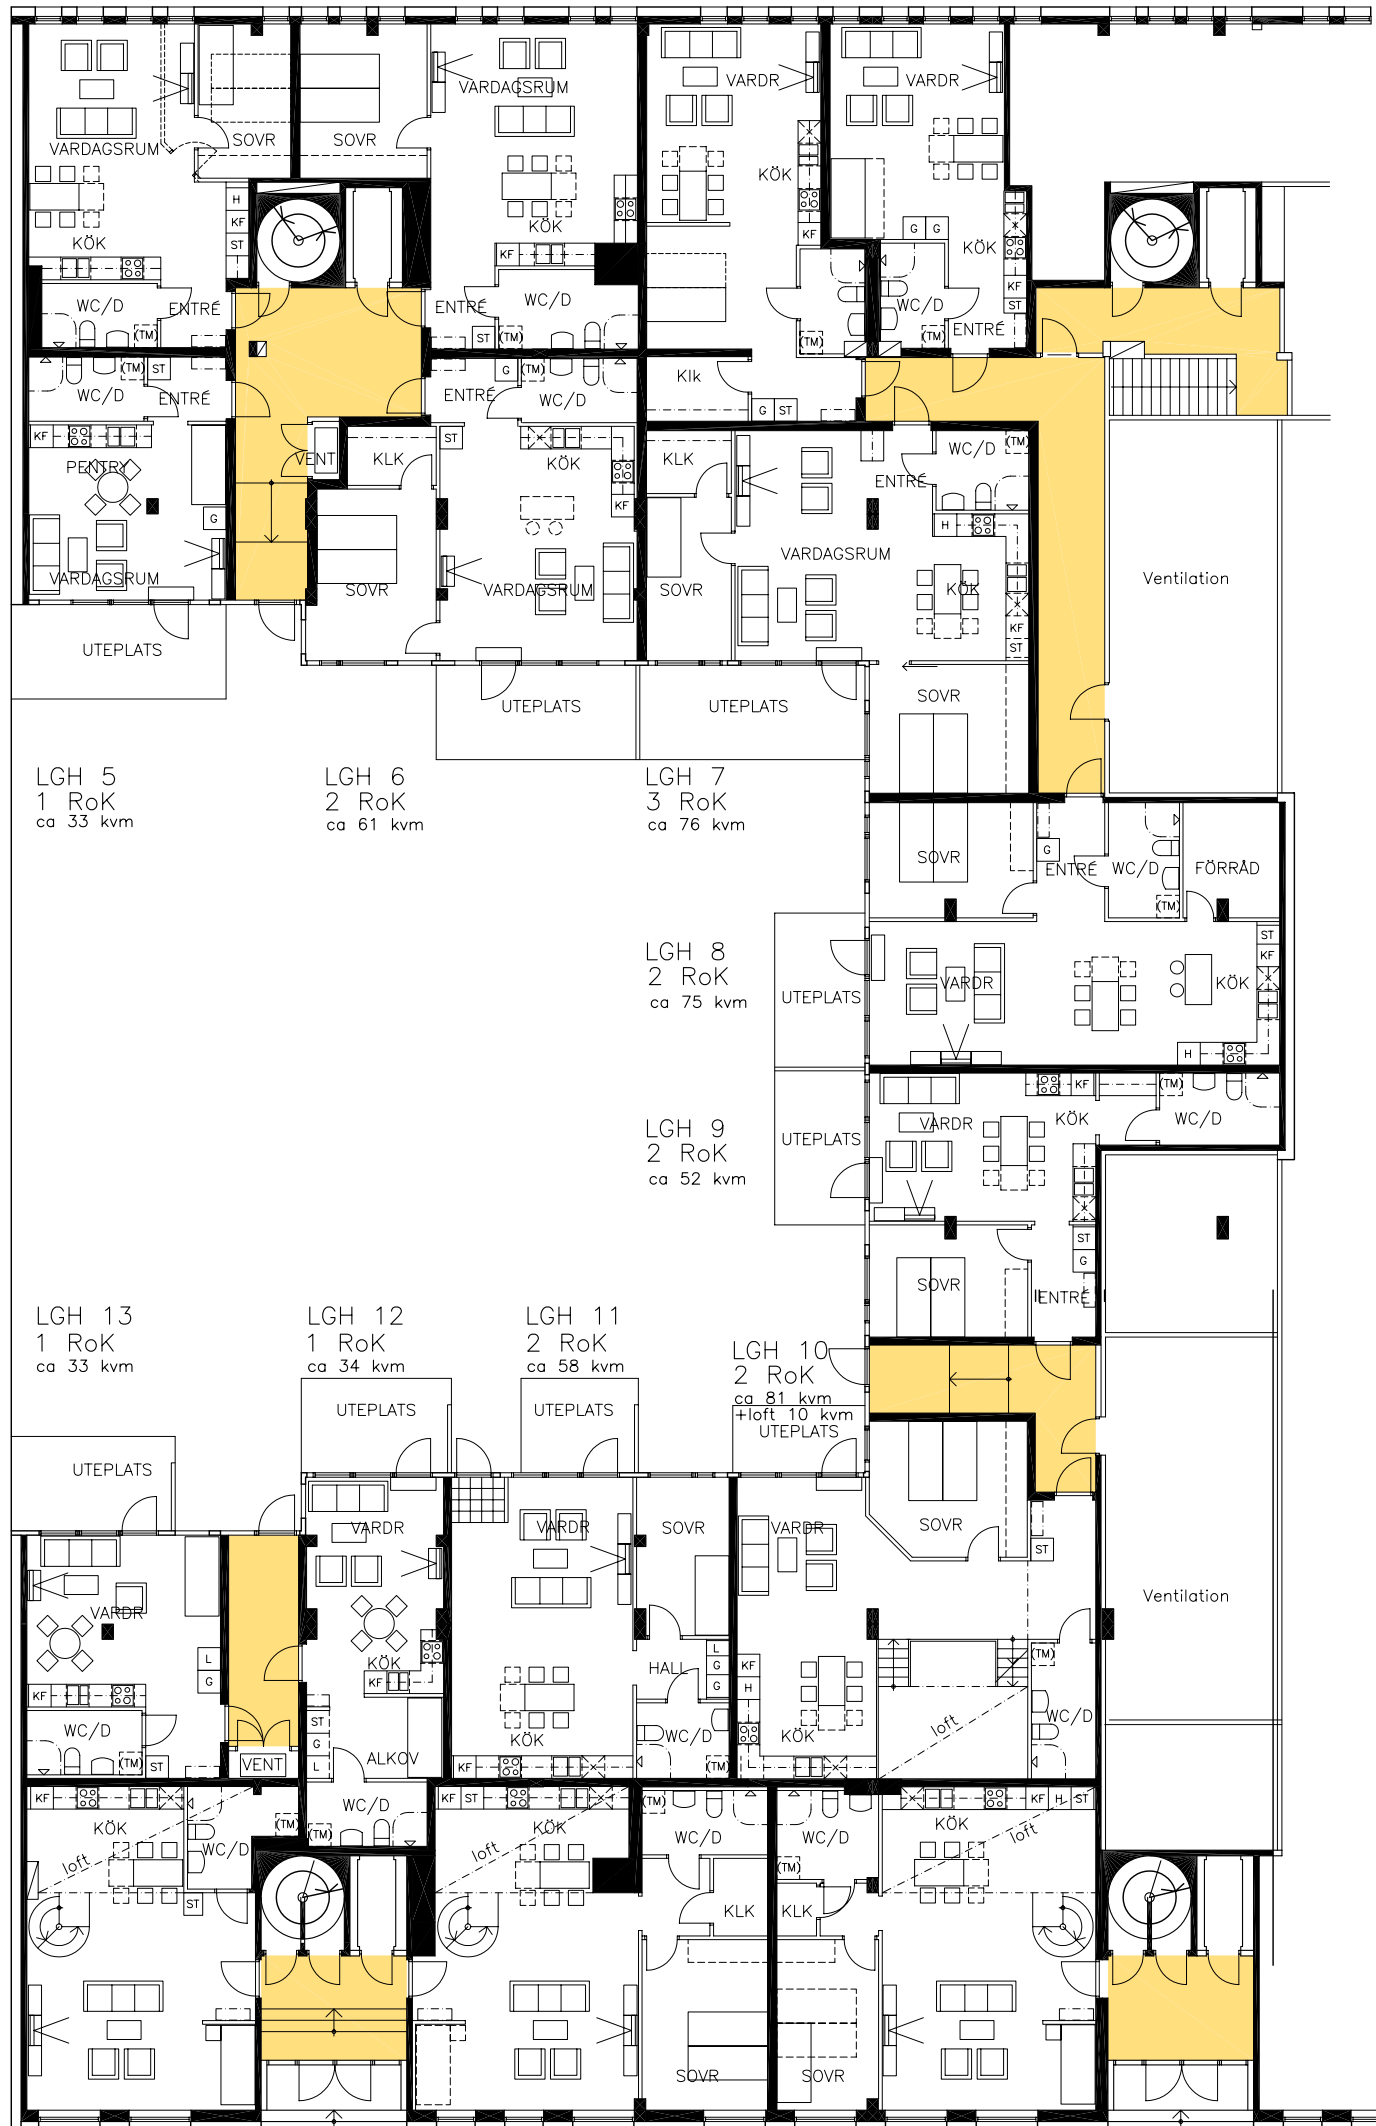

LGH 5
1 RoK
ca 33 kvm

LGH 6
2 RoK
ca 61 kvm

LGH 7
3 RoK
ca 76 kvm

LGH 8
2 RoK
ca 75 kvm

LGH 9
2 RoK
ca 52 kvm

LGH 13
1 RoK
ca 33 kvm

LGH 12
1 RoK
ca 34 kvm

LGH 11
2 RoK
ca 58 kvm


LGH 10
2 RoK
ca 81 kvm
+loft 10 kvm
UTEPLATS

LGH 14
1 RoK
ca 52 kvm+loft 18 kvm

LGH 15
2 RoK
ca 77 kvm+loft 13 kvm

LGH 16
2 RoK
ca 72 kvm+loft 16 kvm

CHALMERSGATAN

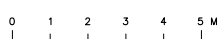

BRF LORENSBERG 1976
OMBYGGNAD LOKALER TILL LÄGENHETER
PLAN

20100128 MAAAB

Veidekke Bostad förbehåller sig rätten till ändringar
eftersom projektet är i ett förprojekteringskede

