



Veidekke är idag Nordens fjärde största byggföretag. Vår affärsidé är enkel men förbluffande unik: Vi erbjuder vackra, genomtänkta och funktionella hem till ett attraktivt pris.

# Bofakta Penthouse

## Brf Östberget Fjordvyn – Uddevalla

# BOFAKTABLAD

Brf Östberget Fjordvyn

UDDEVALLA

5 RoK 123m<sup>2</sup> + Terrass 33 + 11 m<sup>2</sup>


Lgh 1603 plan 7 & 8 Utvärdigt frd. 2,5 m<sup>2</sup>

N





## FÖRKLARINGAR


KAPPHYLLA	TM TVÄTTMASKIN
KLÄDSTÅNG	TT TORKTUMLARE
G GARDEROB	KONVEKTOR
L LINNESKÅP	INSTALLATIONS- VÄGG
ST STÄDSKÅP	EL / TELESKÅP
K KYLSKÅP	VÄRME- FÖRDELNINGSKÅP
F FRYSSKÅP	<b>TILLVAL</b>
K/F KYL / FRYSS	BRASKAMIN
DM DISKMASKIN	
H HÖGSKÅP	
SPIS MED UGN, KERAMIKHÅLL	

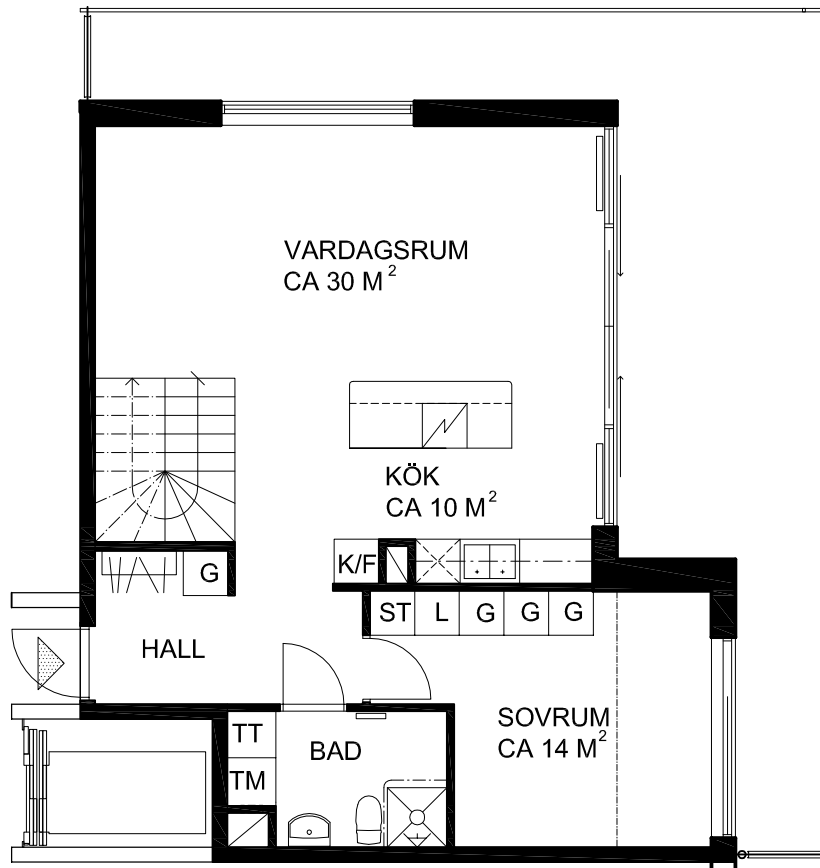

PLAN 7

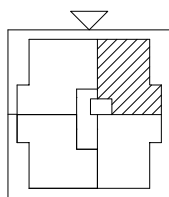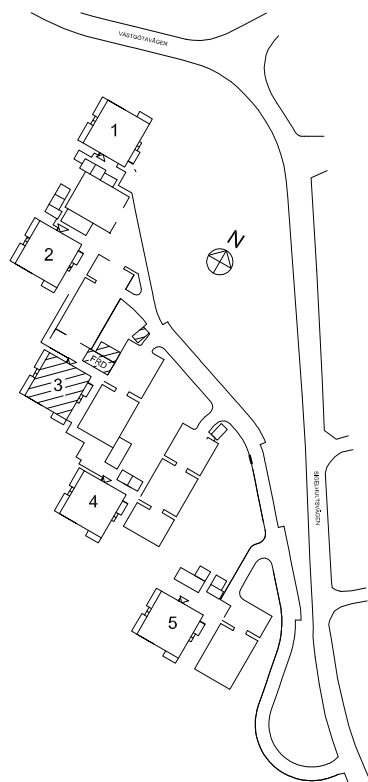

0 1 2 3 4 5  
SKALA 1:100

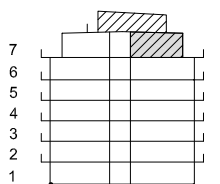

GOLVMATERIAL: KLINKERGOLV I BAD, WC.  
ÖVRIGA RUM EKPARKETT.  
RUMSHÖJD CA 2,5 M (PLAN 1 CA 2,7 M) UTOM I BAD  
OCH WC (CA 2,3 M) (PLAN 8 CA 2,5 M - 2,3 M).  
BRÖSTNINGSHÖJD FÖNSTER CA 0,6M ÖG. GÄLLER EJ  
PLAN 8.  
SKJUTDÖRRSPARTIER GLASNING NER TILL GOLV.  
BRÖSTNINGSHÖJDER GÄLLER DÄR EJ ANNAT ANGES.




BOFAKTABLAD 2010-06-02

N





## FÖRKLARINGAR


KAPPHYLLA	TM TVÄTTMASKIN
KLÄDSTÅNG	TT TORKTUMLARE
G GARDEROB	KONVEKTOR
L LINNESKÅP	INSTALLATIONS- VÄGG
ST STÄDSKÅP	EL / TELESKÅP
K KYLSKÅP	VÄRME- FÖRDELNINGSKÅP
F FRYSSKÅP	<b>TILLVAL</b>
K/F KYL / FRYSS	BRASKAMIN
DM DISKMASKIN	
H HÖGSKÅP	
SPIS MED UGN, KERAMIKHÅLL	

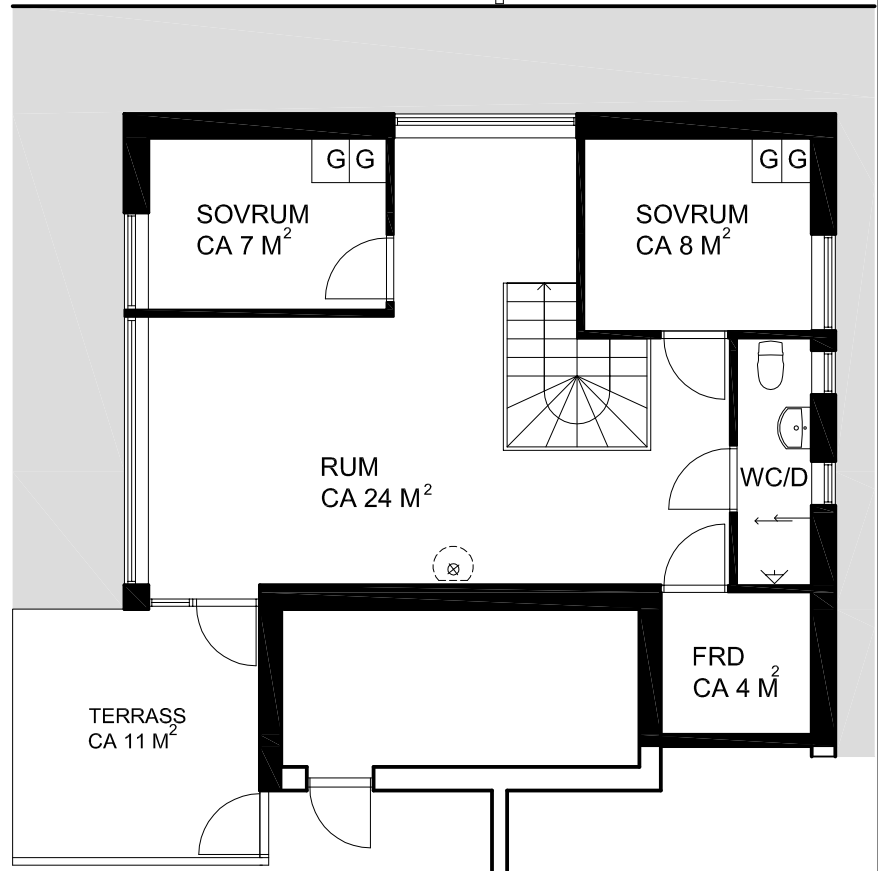

## PLAN 8

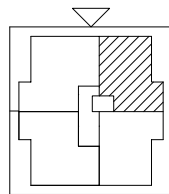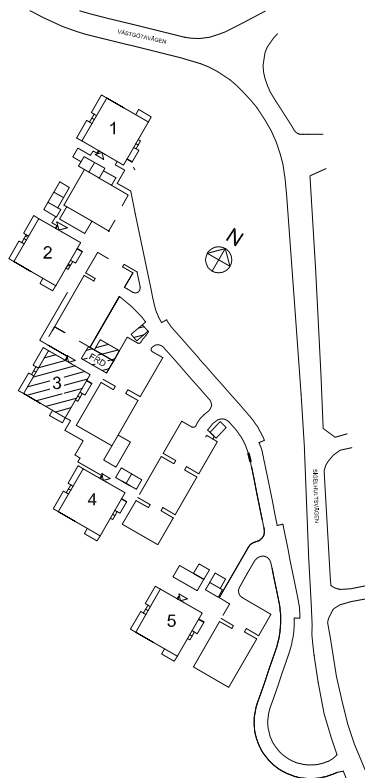

0 1 2 3 4 5  
SKALA 1:100

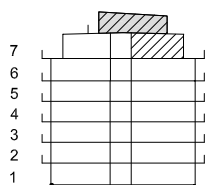

GOLVMATERIAL: KLINKERGOLV I BAD, WC.

ÖVRIGA RUM EKPARKETT.

RUMSHÖJD CA 2,5 M (PLAN 1 CA 2,7 M) UTOM I BAD  
OCH WC (CA 2,3 M) (PLAN 8 CA 2,5 M - 2,3 M).

BRÖSTNINGSHÖJD FÖNSTER CA 0,6M ÖG. GÄLLER EJ  
PLAN 8.

SKJUTDÖRRSPARTIER GLASNING NER TILL GOLV.

BRÖSTNINGSHÖJDER GÄLLER DÄR EJ ANNAT ANGES.



BOFAKTABLAD 2010-06-02

# BOFAKTABLAD

Brf Östberget Fjordvyn

UDDEVALLA

4 RoK 119m<sup>2</sup> + Terrass 33 + 11 m<sup>2</sup>


Lgh 1604 plan 7 & 8 Utvändigt frd. 2,5 m<sup>2</sup>

N







## FÖRKLARINGAR

	KAPPHYLLA		TVÄTTMASKIN
	KLÄDSTÄNG		TORKTUMLARE
	GARDEROB		KONVEKTOR
	LINNESKÅP		INSTALLATIONS-VÄGG
	STÄDSKÅP		EL / TELESKÅP
	KYLSKÅP		VÄRME-FÖRDELNINGSKÅP
	FRYSSKÅP		
	KYL / FRYSS	<b>TILLVAL</b>	
	DISKMASKIN		BRASKAMIN
	HÖGSKÅP		
	SPIS MED UGN, KERAMIKHÅLL		

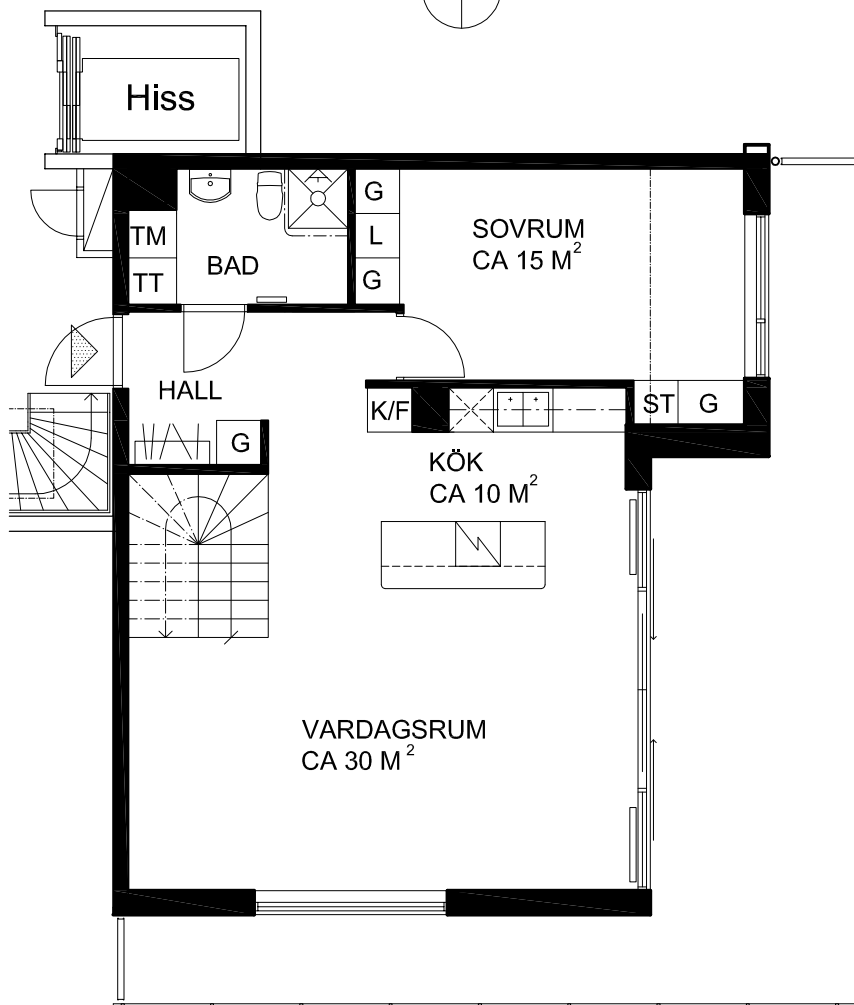

## PLAN 7

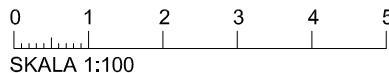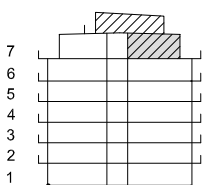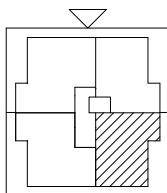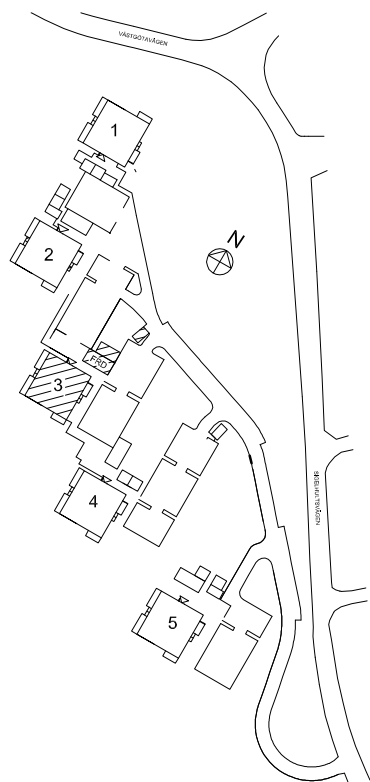


GOLVMATERIAL: KLINKERGOLV I BAD, WC.  
 ÖVRIGA RUM EKPARKETT.  
 RUMSHÖJD CA 2,5 M (PLAN 1 CA 2,7 M) UTOM I BAD  
 OCH WC (CA 2,3 M) (PLAN 8 CA 2,5 M - 2,3 M).  
 BRÖSTNINGSHÖJD FÖNSTER CA 0,6M ÖG. GÄLLER EJ  
 PLAN 8.  
 SKJUTDÖRRSPARTIER GLASNING NER TILL GOLV.  
 BRÖSTNINGSHÖJDER GÄLLER DÄR EJ ANNAT ANGES.






## FÖRKLARINGAR

	KAPPHYLLA		TVÄTTMASKIN
	KLÄDSTÅNG		TORKTUMLARE
	GARDEROB		KONVEKTOR
	LINNESKÅP		INSTALLATIONS-VÄGG
	STÄDSKÅP		EL / TELESKÅP
	KYLSKÅP		VÄRME-FÖRDELNINGSKÅP
	FRYSSKÅP		
	KYL / FRYSS		
	DISKMASKIN		BRASKAMIN
	HÖGSKÅP		
	SPIS MED UGN, KERAMIKHÅLL		

### TILLVAL

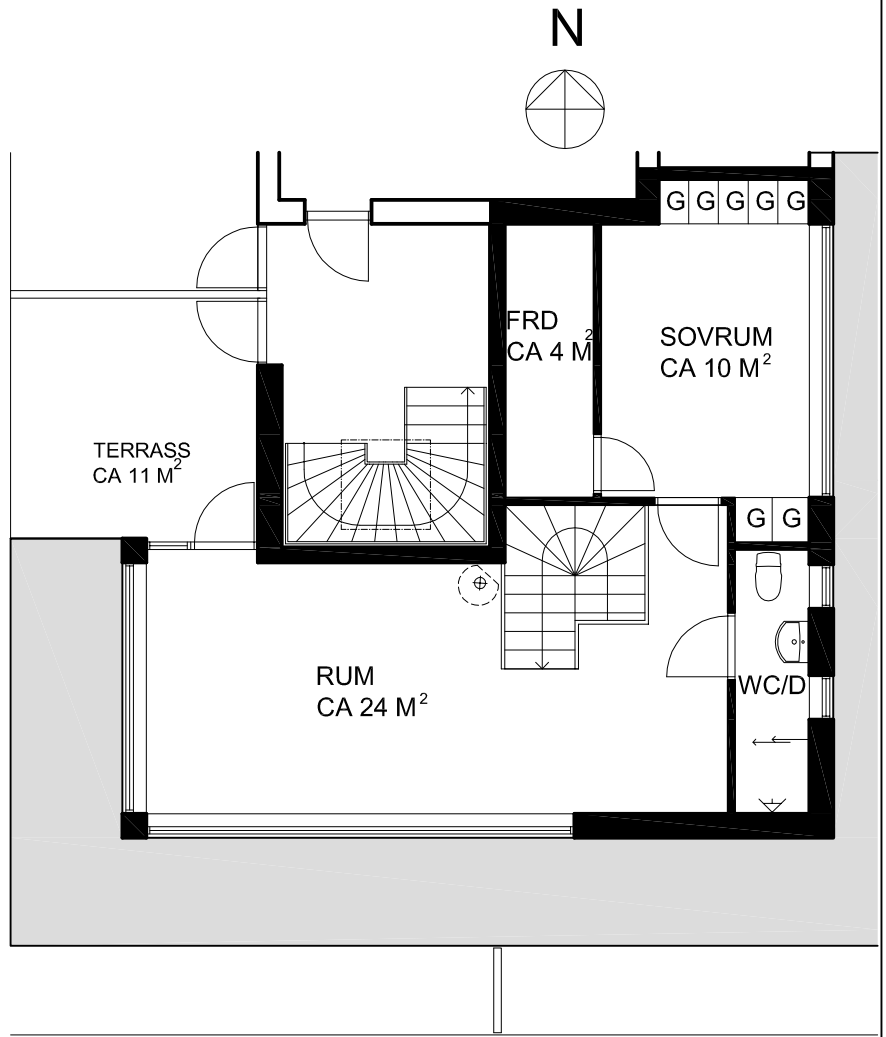

## PLAN 8

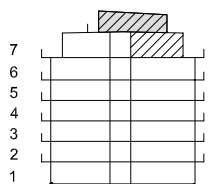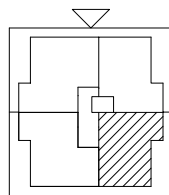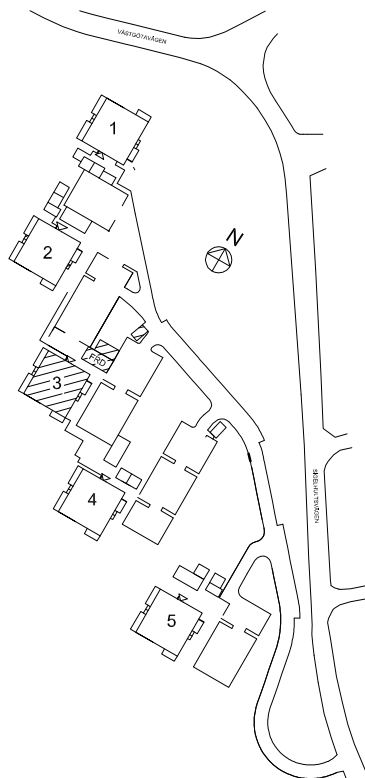

0 1 2 3 4 5  
SKALA 1:100

GOLVMATERIAL: KLINKERGOLV I BAD, WC.  
ÖVRIGA RUM EKPARKETT.

RUMSHÖJD CA 2,5 M (PLAN 1 CA 2,7 M) UTOM I BAD  
OCH WC (CA 2,3 M) (PLAN 8 CA 2,5 M - 2,3 M).

BRÖSTNINGSHÖJD FÖNSTER CA 0,6M ÖG. GÄLLER EJ  
PLAN 8.

SKJUTDÖRRSPARTIER GLASNING NER TILL GOLV.  
BRÖSTNINGSHÖJDER GÄLLER DÄR EJ ANNAT ANGES.

