

---

BOFAKTA • 1 ROK





---



SVEA SERENAD

STORLEK: 1 RoK  
 BOA: 31,5 kvm  
 EXTERNT FÖRRÅD: ca 1 kvm  
 2017-02-16

LGH: 10.1203

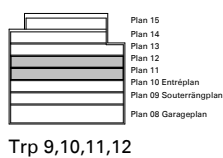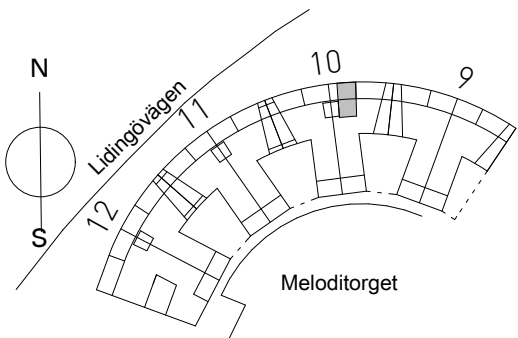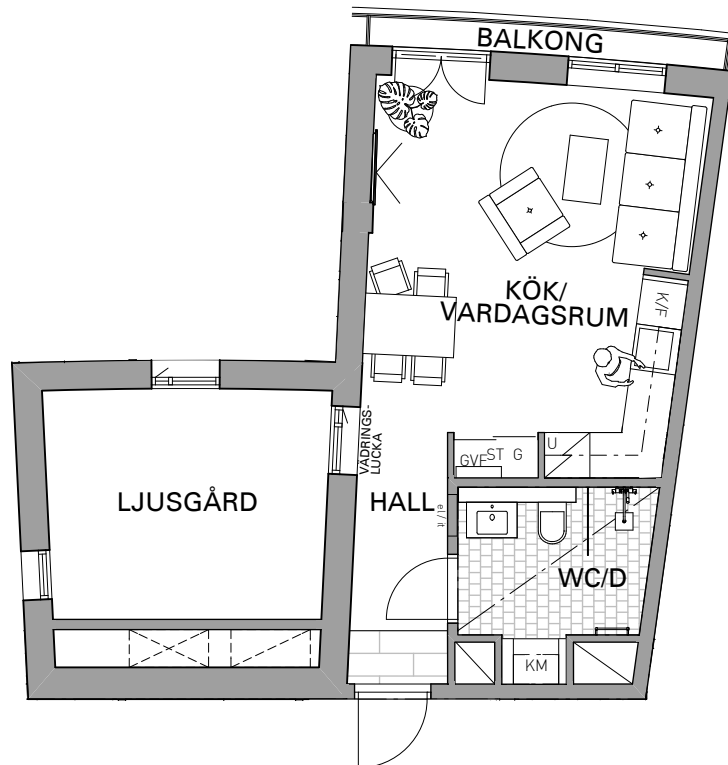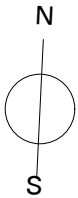

Skala 1:100





Rumshöjd ca 2,6 m där ej annat anges.  
 Bröstningshöjd fönster ca 0,6 m om ej annat anges.  
 Originalformat A4  
 Möbler och övriga illustrationer ingår ej.

Rätt till ändringar förbehålles, ytangivelser är preliminära.

Garderob	Spishäll + Ugn	Tvättmaskin	Badkar	Fönsterbröstning, avvikande i mm
Städsåp	Mikrovågsugn i väggsåp	Torktumlare	Kostnadsfritt tillval Badkar	Klinker Bad / Wc, del av hall, Parkett i övriga rum
Högsåp	Kyl/frys	Tillval Braskamin	Handdukstork	Undertak, Inklädnad
Spishäll	Diskmaskin	El / it-central	Dusch	Rumshöjd, avvikande
Inbyggnadsugn + Mikro	Kombimaskin	Värmefördelare	Draperistång i WC/D2	TAKHÖJD XXXX MM

STORLEK: 1 RoK  
 BOA: 31,5 kvm  
 EXTERNT FÖRRÅD: ca 1 kvm  
 2017-02-16

LGH: 10.1303

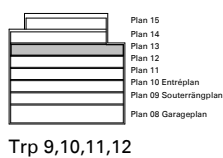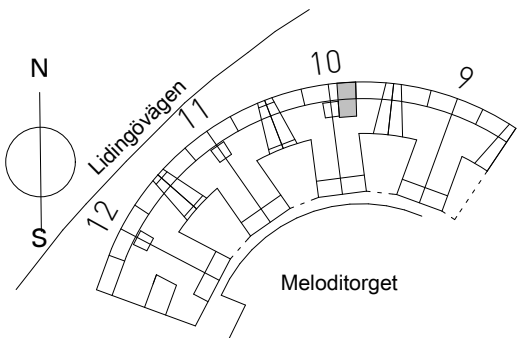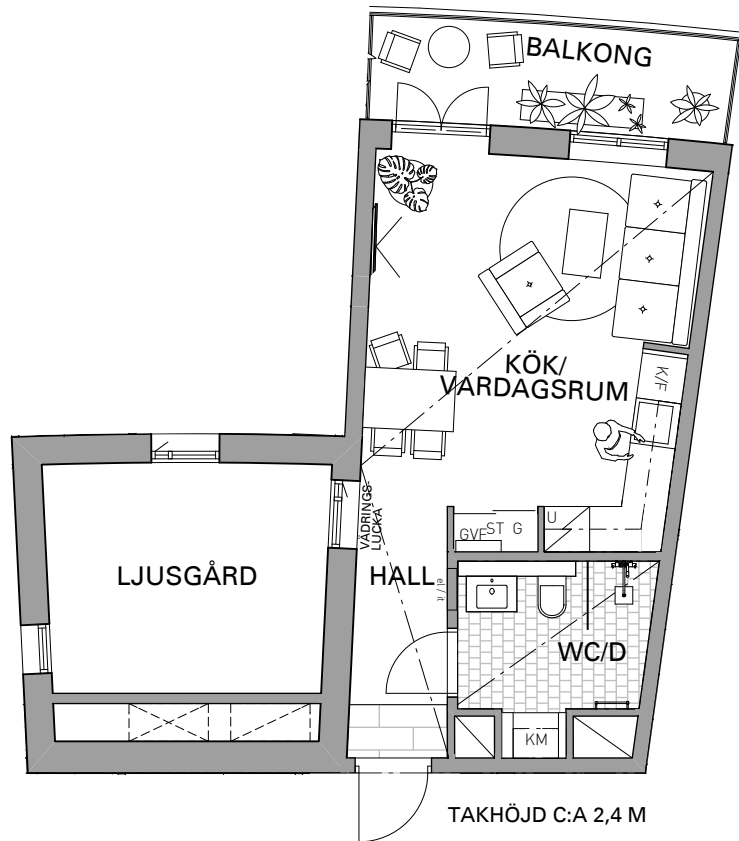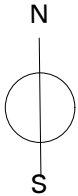

Skala 1:100





Rumshöjd ca 2,6 m där ej annat anges.  
 Bröstningshöjd fönster ca 0,6 m om ej annat anges.  
 Originalformat A4  
 Möbler och övriga illustrationer ingår ej.

Rätt till ändringar förbehålles, ytangivelser är preliminära.

- |                       |                        |                   |                              |  |
|-----------------------|------------------------|-------------------|------------------------------|--|
| Garderob              | Spishäll + Ugn         | Tvättmaskin       | Badkar                       | Fönsterbröstning, avvikande i mm                   |
| Städsåp               | Mikrovågsugn i väggsåp | Torktumlare       | Kostnadsfritt tillval Badkar | Klinker Bad / Wc, del av hall Parkett i övriga rum |
| Högsåp                | Kyl/frys               | Tillval Braskamin | Handduktstork                | Undertak, Inklädnad                                |
| Spishäll              | Diskmaskin             | El / it - central | Dusch                        | Rumshöjd, avvikande                                |
| Inbyggnadsugn + Mikro | Kombimaskin            | Värmefördelare    | Draperistång i WC/D2         | TAKHÖJD XXXX MM                                    |

STORLEK: 1 RoK  
 BOA: 33,0 kvm  
 EXTERNT FÖRRÅD: ca 1 kvm  
 2017-05-03

LGH: 12.0901

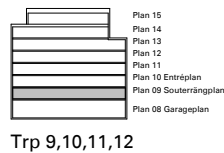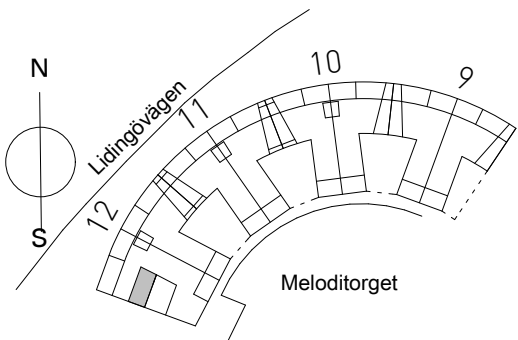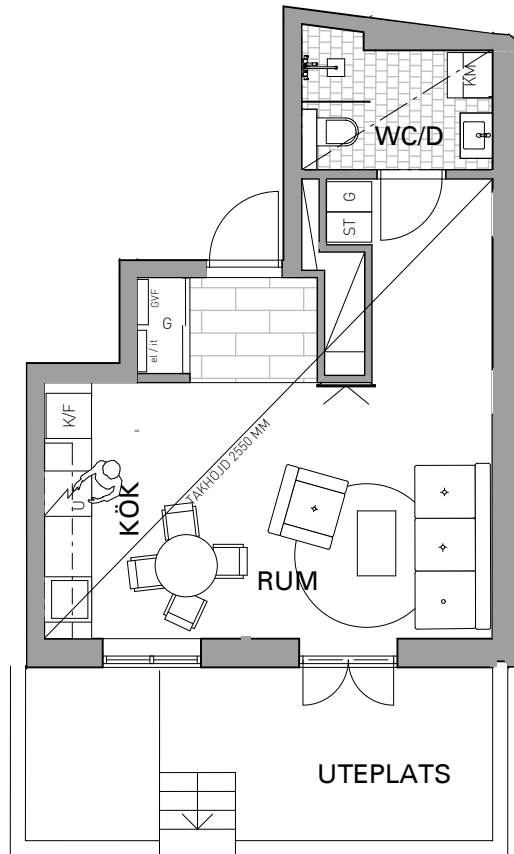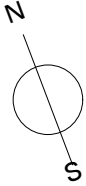

Skala 1:100

Rumshöjd ca 2,6 m där ej annat anges.  
 Bröstningshöjd fönster ca 0,6 m om ej annat anges.  
 Originalformat A4  
 Möbler och övriga illustrationer ingår ej.

Rätt till ändringar förbehålles, ytangivelser är preliminära.



Garderob	Spishäll + Ugn	Tvättmaskin	Badkar	Fönsterbröstning, avvikande i mm
Städsåp	Mikrovågsugn i väggsåp	Torktumlare	Tillval Badkar	Klinker Bad / Wc, del av hall
Högsåp	Kyl/frys	Tillval Braskamin	Handdukstork	Parkett i övriga rum
Spishäll	Diskmaskin	El / it - central	Dusch	Undertak, Inklädnad
Inbyggnadsugn + Mikro	Kombimaskin	Värmefördelare	Draperistång i WC/D2	

---

## FÖRKLARING

---

Här nedan finner ni ett övergripande register av ikoner för bofaktabladen. Om du behöver hjälp att tolka bofaktabladen tala gärna med våra mäklare så hjälper de till att förtydliga. Möbler och växter på bofaktabladen ingår ej utan är till för inspiration och som möbleringsförslag.

	Garderob		Diskmaskin		El/it- central
	Städskap		Kombimaskin		Värmefördelare
	Högskap		Tvättmaskin		Badkar
	Spishäll		Torktumlare		Tillval badkar
	Inbyggnadsugn + Micro		Tillval Braskamin		Handdukstork
	Spishäll + Ugn		Klinker Bad / WC, del av hall, Parkett i övriga rum		Dusch
	Microvågsugn i väggskåp		Undertak, Inklädnad		Takdusch
	Kyl/frys		Rumshöjd, avvikande		Draperistång
	Förrådsyta		Fönsterbröstning, avvikande i mm		Draperistång i WC/D